



LÉGENDE


EXISTANT	DESCRIPTION
	CONDUITE D'EAU POTABLE
	COUDE 11
	COUDE 22
	COUDE 45
	COUDE 90
	TE 150X150X100
	BOUCHON
	BORNE FONTAINE 2 SORTIES
	BORNE FONTAINE 3 SORTIES
	VANNE SUR CONDUITE
	CONDUITE D'EGOUT SANITAIRE
	REGARD D'EGOUT SANITAIRE
	SANS D'ECOULEMENT
	POINT RELEVÉ
	Te
	CONDUITE D'ADUEUC PRIVE
	LIMITE D'URBANISATION

REV. No.30/11/2015	PRELIMINAIRE	P.B.	A.B.
CORRECTION APRES TRAVAUX LE		PAR	



NOM DU PROJET: **SERVICES MUNICIPAUX
SECTEUR QUYON**

NOM DU FEUILLET: **VUE D'ENSEMBLE
RESEAUX MUNICIPAUX**

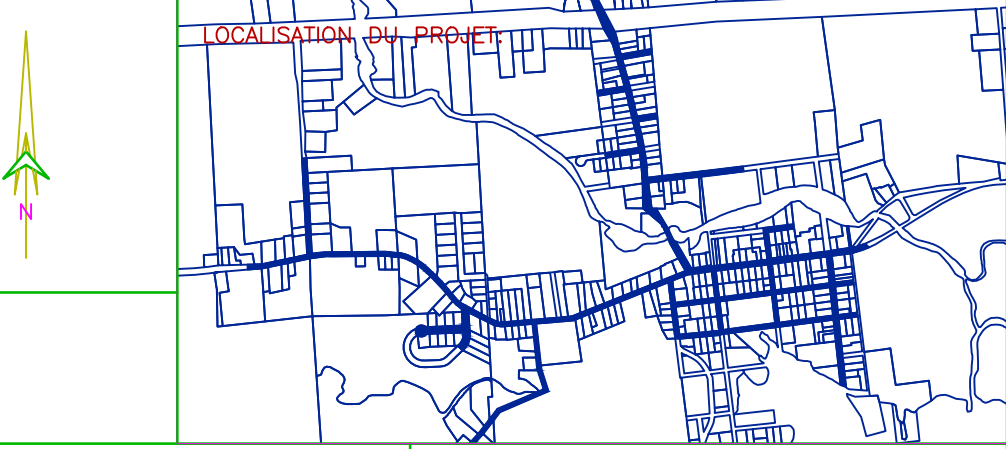

RELEVÉ PAR : PHILIPPE BEAUDOIN	CONCEPTEUR :
DESSINÉ PAR : PHILIPPE BEAUDOIN	VÉRIFIÉ PAR :
VÉRIFIÉ PAR :	APPROUVÉ PAR :
DATE : 11/08/2016	ÉCHELLE : 1:3000
RÈGLEMENT No. :	PLAN No. : C1/C1
CONTRAT No. :	